
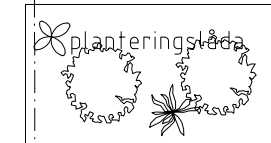


ga:5 18

20 ga:5

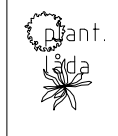

Hagalundsg. 36

Hagalundsg. 46

samtliga planteringslådor är befintliga

samtliga planteringslådor är befintliga

bef lågt staket

bef lågt staket

bef häck

bef häck


bef hus för cykelförvaring

bef hus för cykelförvaring

fastighetsgräns

ventschakt för garage

planteringslåda
söm rivs

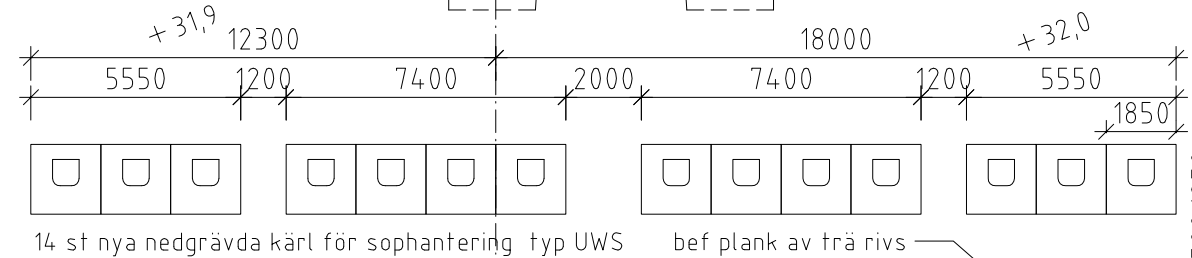

14 st nya nedgrävda kärl för sophantering typ UWS

bef plank av trä rivs

ny väg hit

6 bef träd på egen fastighet tas ner för att ge plats åt ny väg

ny väg för angöring sophömtning, bredd 3,5m

ny väg hit

nivå väg justeras

slänt justeras

slänt justeras

nivå väg justeras

bef träd


+30,5

bef gång och cykelväg

5st bef träd

3:26
+30,2

A

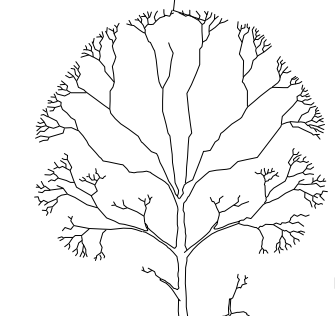

bef parkväg

ny angöringsväg

nedgrävda kärl för sophantering typ UWS

bef marksektion

SEKTION A-A



skala 1:200

BYGGLOVSHANDLING 2014 11 07

Ny anläggning för sophantering

Kv. Sunnan 18 och 20, Hagalund

Plan och sektion skala 1:200 (A3)

GRAD arkitekter AB / M.Hamdahl

08-641 65 40 www.grad.se

A40-02